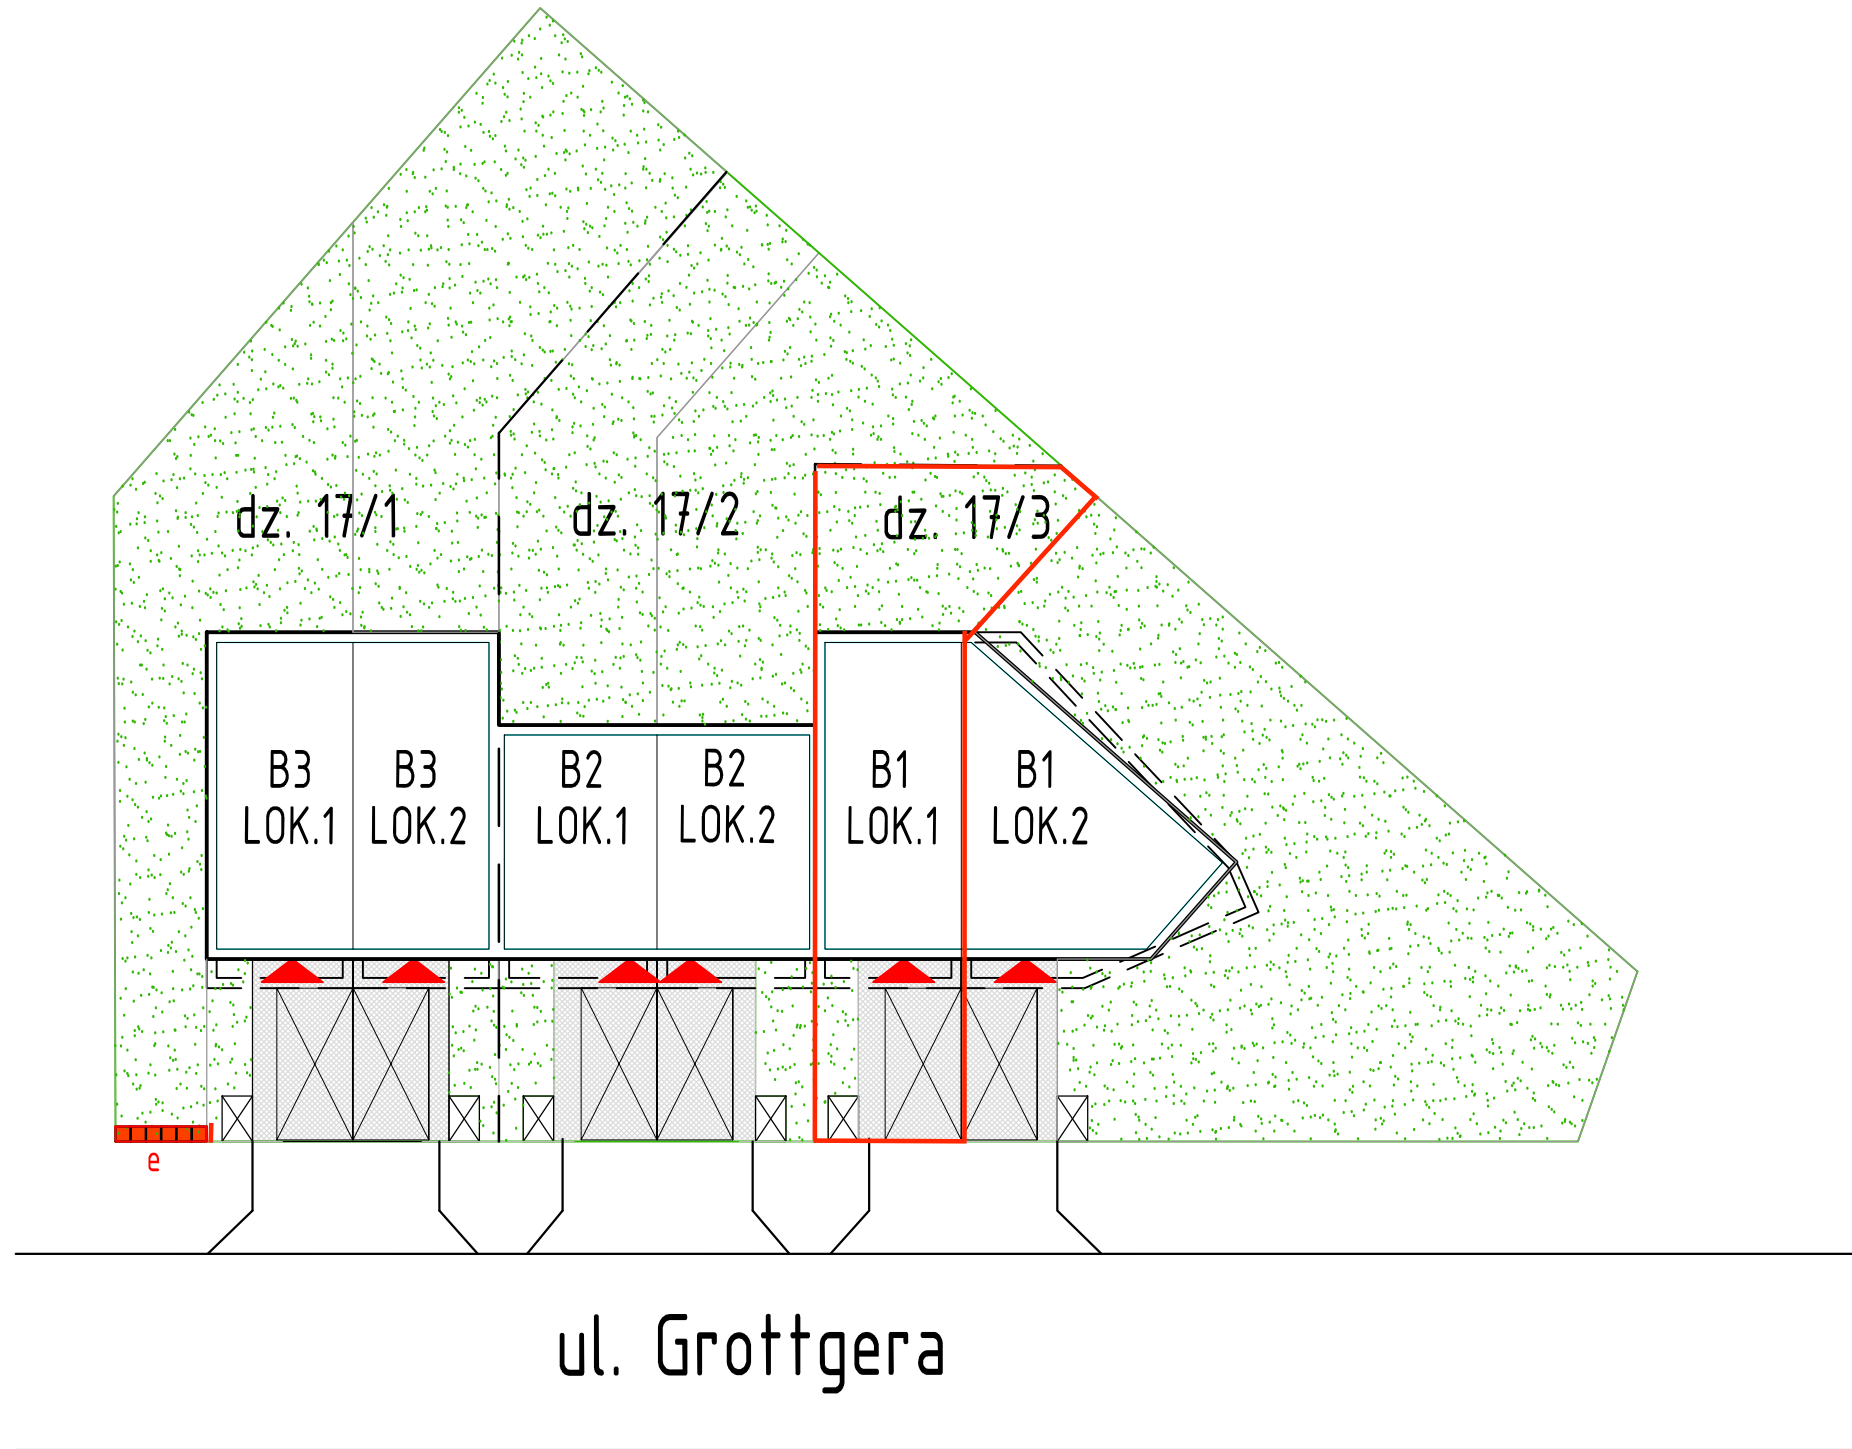
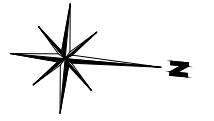

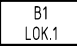
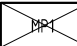






SZKIC ZAGOSPODAROWANIA TERENU INWESTYCJI



LEGENDA:

-  wejście do budynku
-  oznaczenie budynku i lokalu
-  miejsca postojowe
-  zieleni niska
-  powierzchnia utwardzona
-  miejsca składowania odpadów
-  przyłącze energetyczne

INWESTOR:
NS INWESTYCJE Sp. z o.o. ul. Jana Matejki 30/1, 05-120 Legionowo

OBIEKT:
 Budowa 3 budynków mieszkalnych jednorodzinnych dwulokalowych w zabudowie szeregowej B1, B2, B3 na działkach nr ew. 17/1, 17/2, 17/3 obr. 33 (przed podziałem dz. nr ew. 17) w Legionowie na podstawie pozwolenia na budowę nr 834/24 z dnia 15.07.2024r. (Znak sprawy WA.6740.786.2024) wydanego przez Starostę Legionowskiego.